



Herdgemeinde Huttwil  
Kanton Bern

erschliessung Kammermoos, 4950 Huttwil


# Richtplan Variante 1

Situation 1:1000

Projektverfasser Ingenieurbüro Mathys AG Brunnenplatz 6 4950 Huttwil Tel.: 082 / 482 82 81 mail: info@ing-mathys.ch	Plan Nr. 3905 - 01																								
Format 42 / 59																									
<table border="1"> <tr> <th>EWK</th> <th>DZL</th> <th>SWK</th> <th>Kont.</th> <th>Rev.</th> <th>Datum</th> </tr> <tr> <td> </td> <td> </td> <td> </td> <td> </td> <td> </td> <td> </td> </tr> </table>	EWK	DZL	SWK	Kont.	Rev.	Datum																			
EWK	DZL	SWK	Kont.	Rev.	Datum																				

## Legende

- Strasse I.Etappe
- Strasse II.Etappe
- Zonengrenze
- Zufahrten
- Hauptbauten
- Zusammenschluss

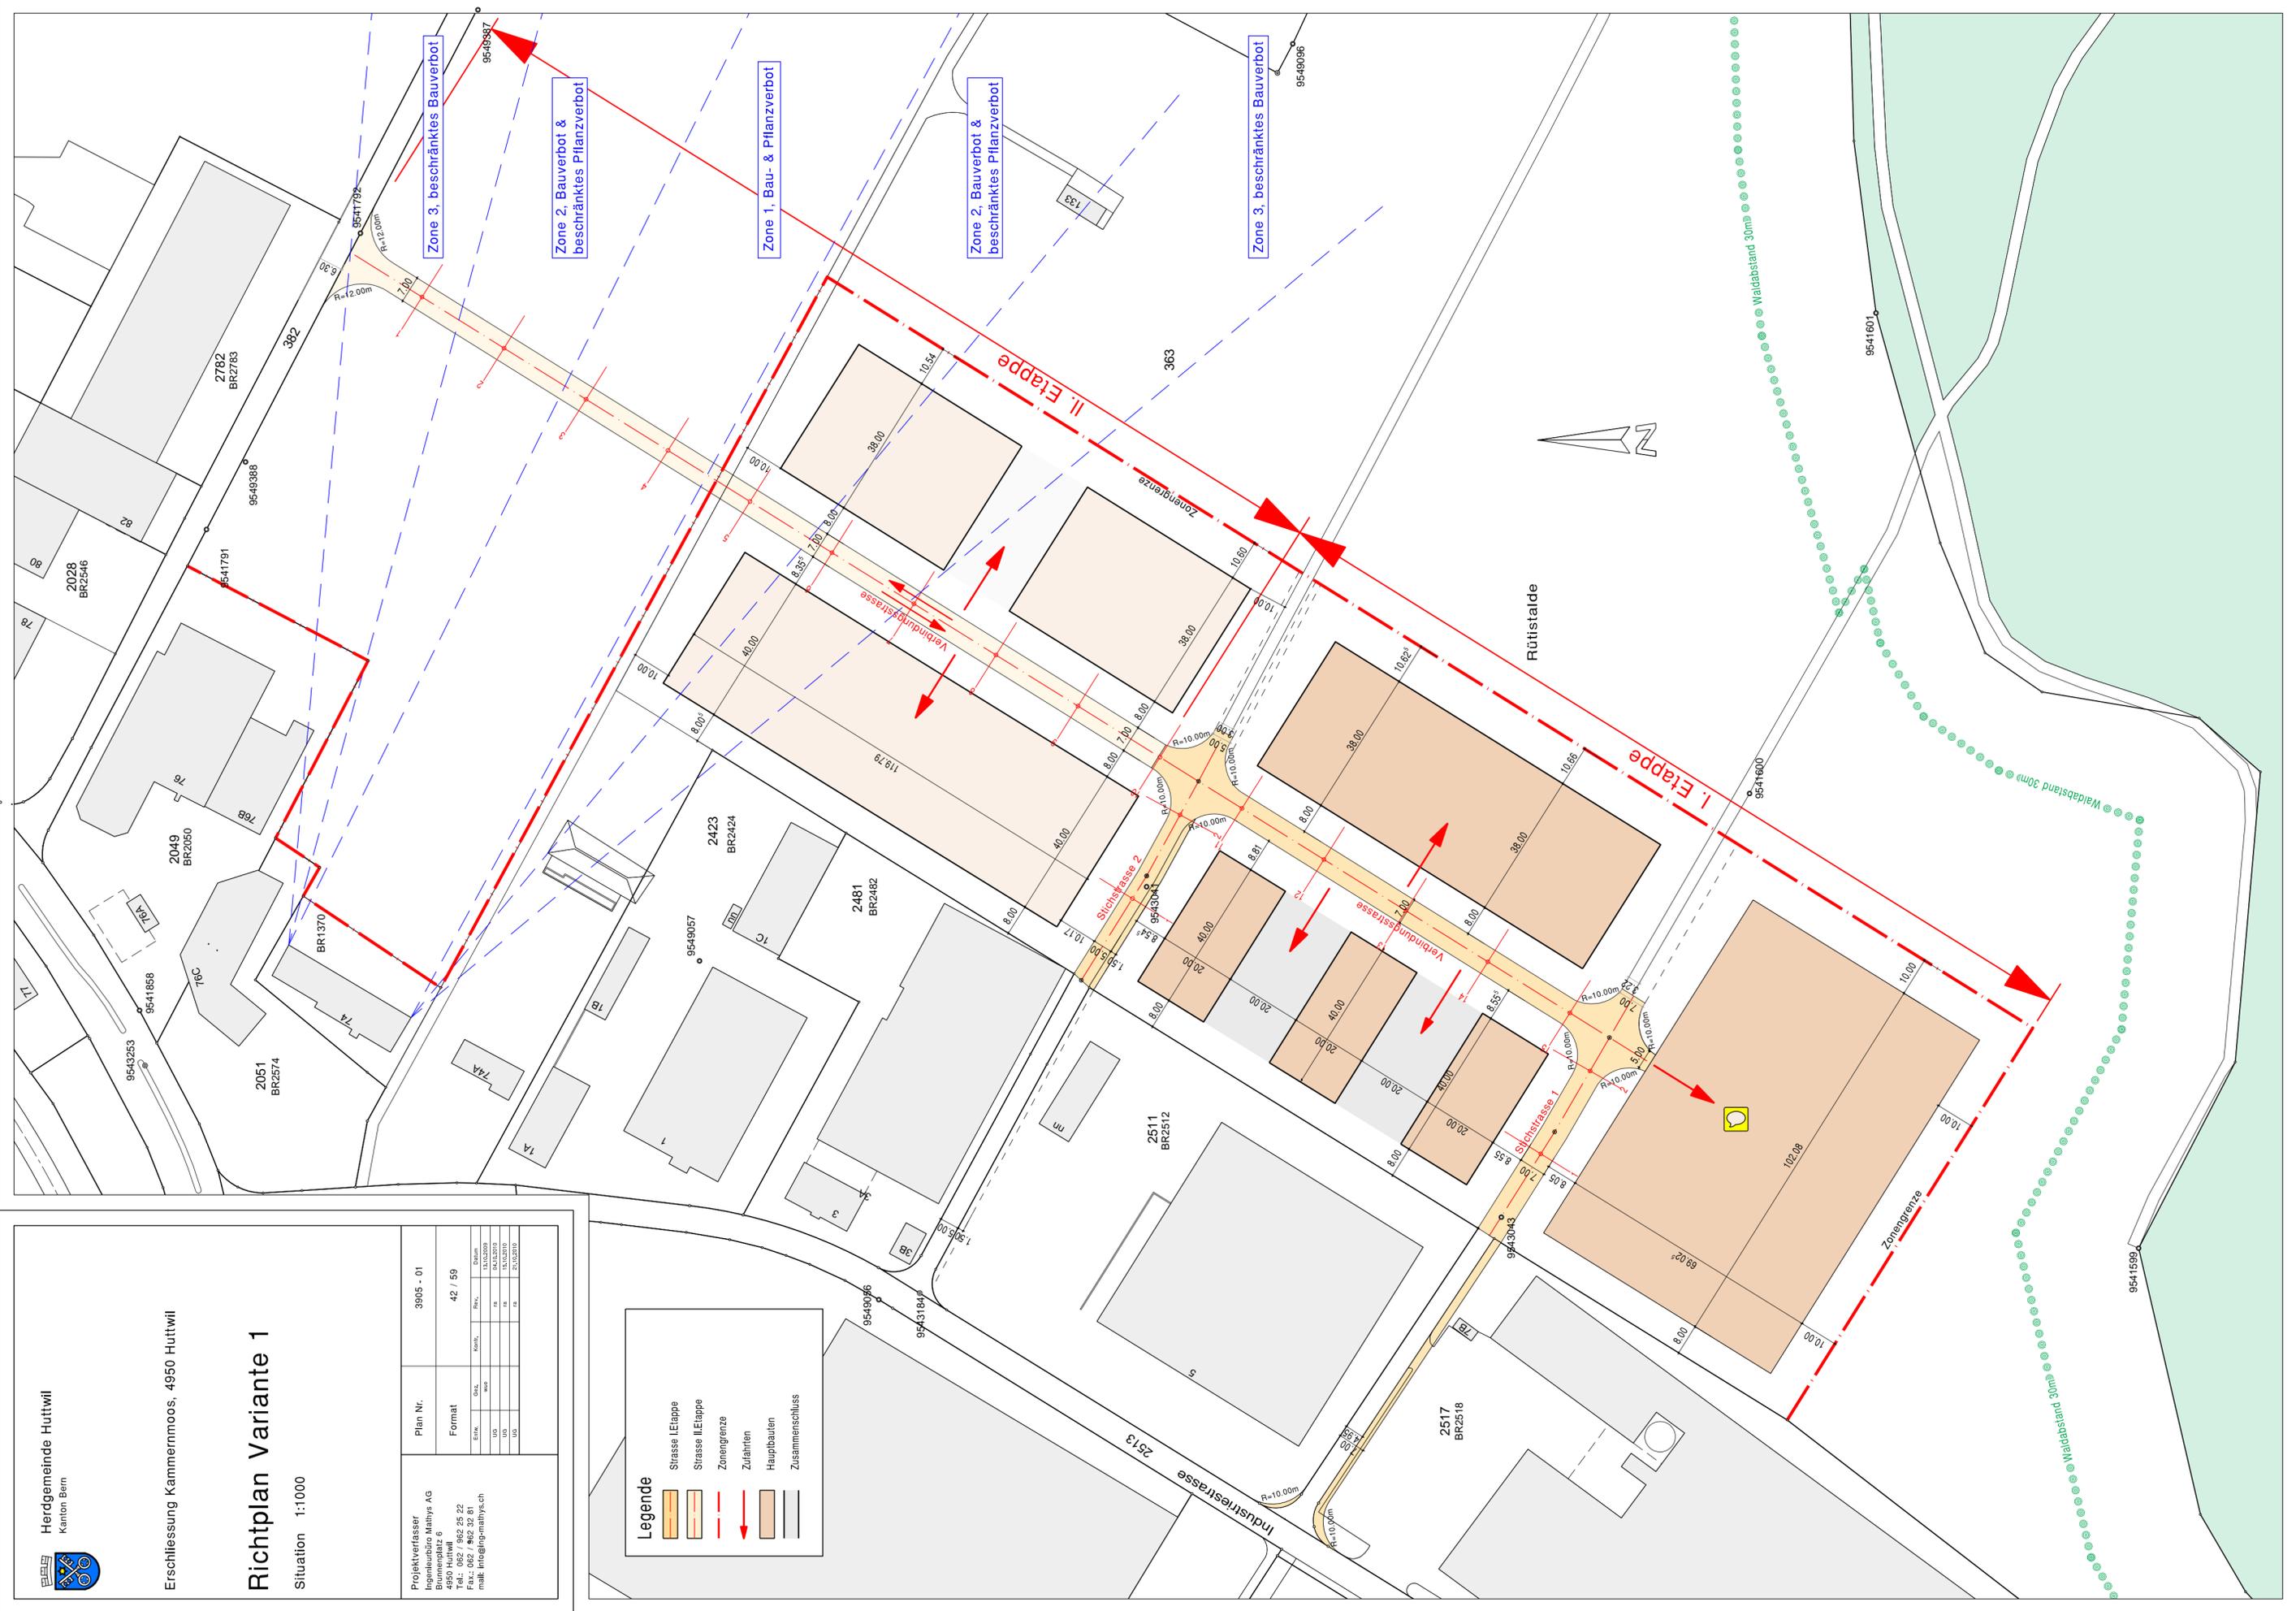


Zone 3, beschränktes Bauverbot

Zone 2, Bauverbot & beschränktes Pflanzverbot

Zone 1, Bau- & Pflanzverbot

Zone 2, Bauverbot & beschränktes Pflanzverbot

Zone 3, beschränktes Bauverbot

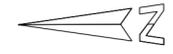

Rütistaide

II. Etappe

I. Etappe

Verbindungsstrasse

Verbindungsstrasse

Verbindungsstrasse

Industriestrasse

Waldabstand 30m

Waldabstand 30m

Waldabstand 30m