



Herdgemeinde Huttwil
Kanton Bern

Erschliessung Kammermoos, 4950 Huttwil


Richtplan Variante 2

Situation 1:1000

Projektverfasser Ingenieurbüro Mathys AG Brunnenplatz 6 4950 Huttwil Tel.: 032 / 932 95 25 Fax: 032 / 932 93 81 mail: info@ing-mathys.ch	Plan Nr. 3905 - 01A												
Format 42 / 59	<table border="1"> <tr> <th>Entw.</th> <th>Gez.</th> <th>Rev.</th> <th>Datum</th> </tr> <tr> <td>UD</td> <td>UD</td> <td>UD</td> <td>15.10.2010</td> </tr> <tr> <td>UD</td> <td>UD</td> <td>UD</td> <td>21.10.2010</td> </tr> </table>	Entw.	Gez.	Rev.	Datum	UD	UD	UD	15.10.2010	UD	UD	UD	21.10.2010
Entw.	Gez.	Rev.	Datum										
UD	UD	UD	15.10.2010										
UD	UD	UD	21.10.2010										

Legende

- Strasse I.Etappe
- Strasse II.Etappe
- Zonengrenze
- Zufahrten
- Hauptbauten
- Zusammenschluss

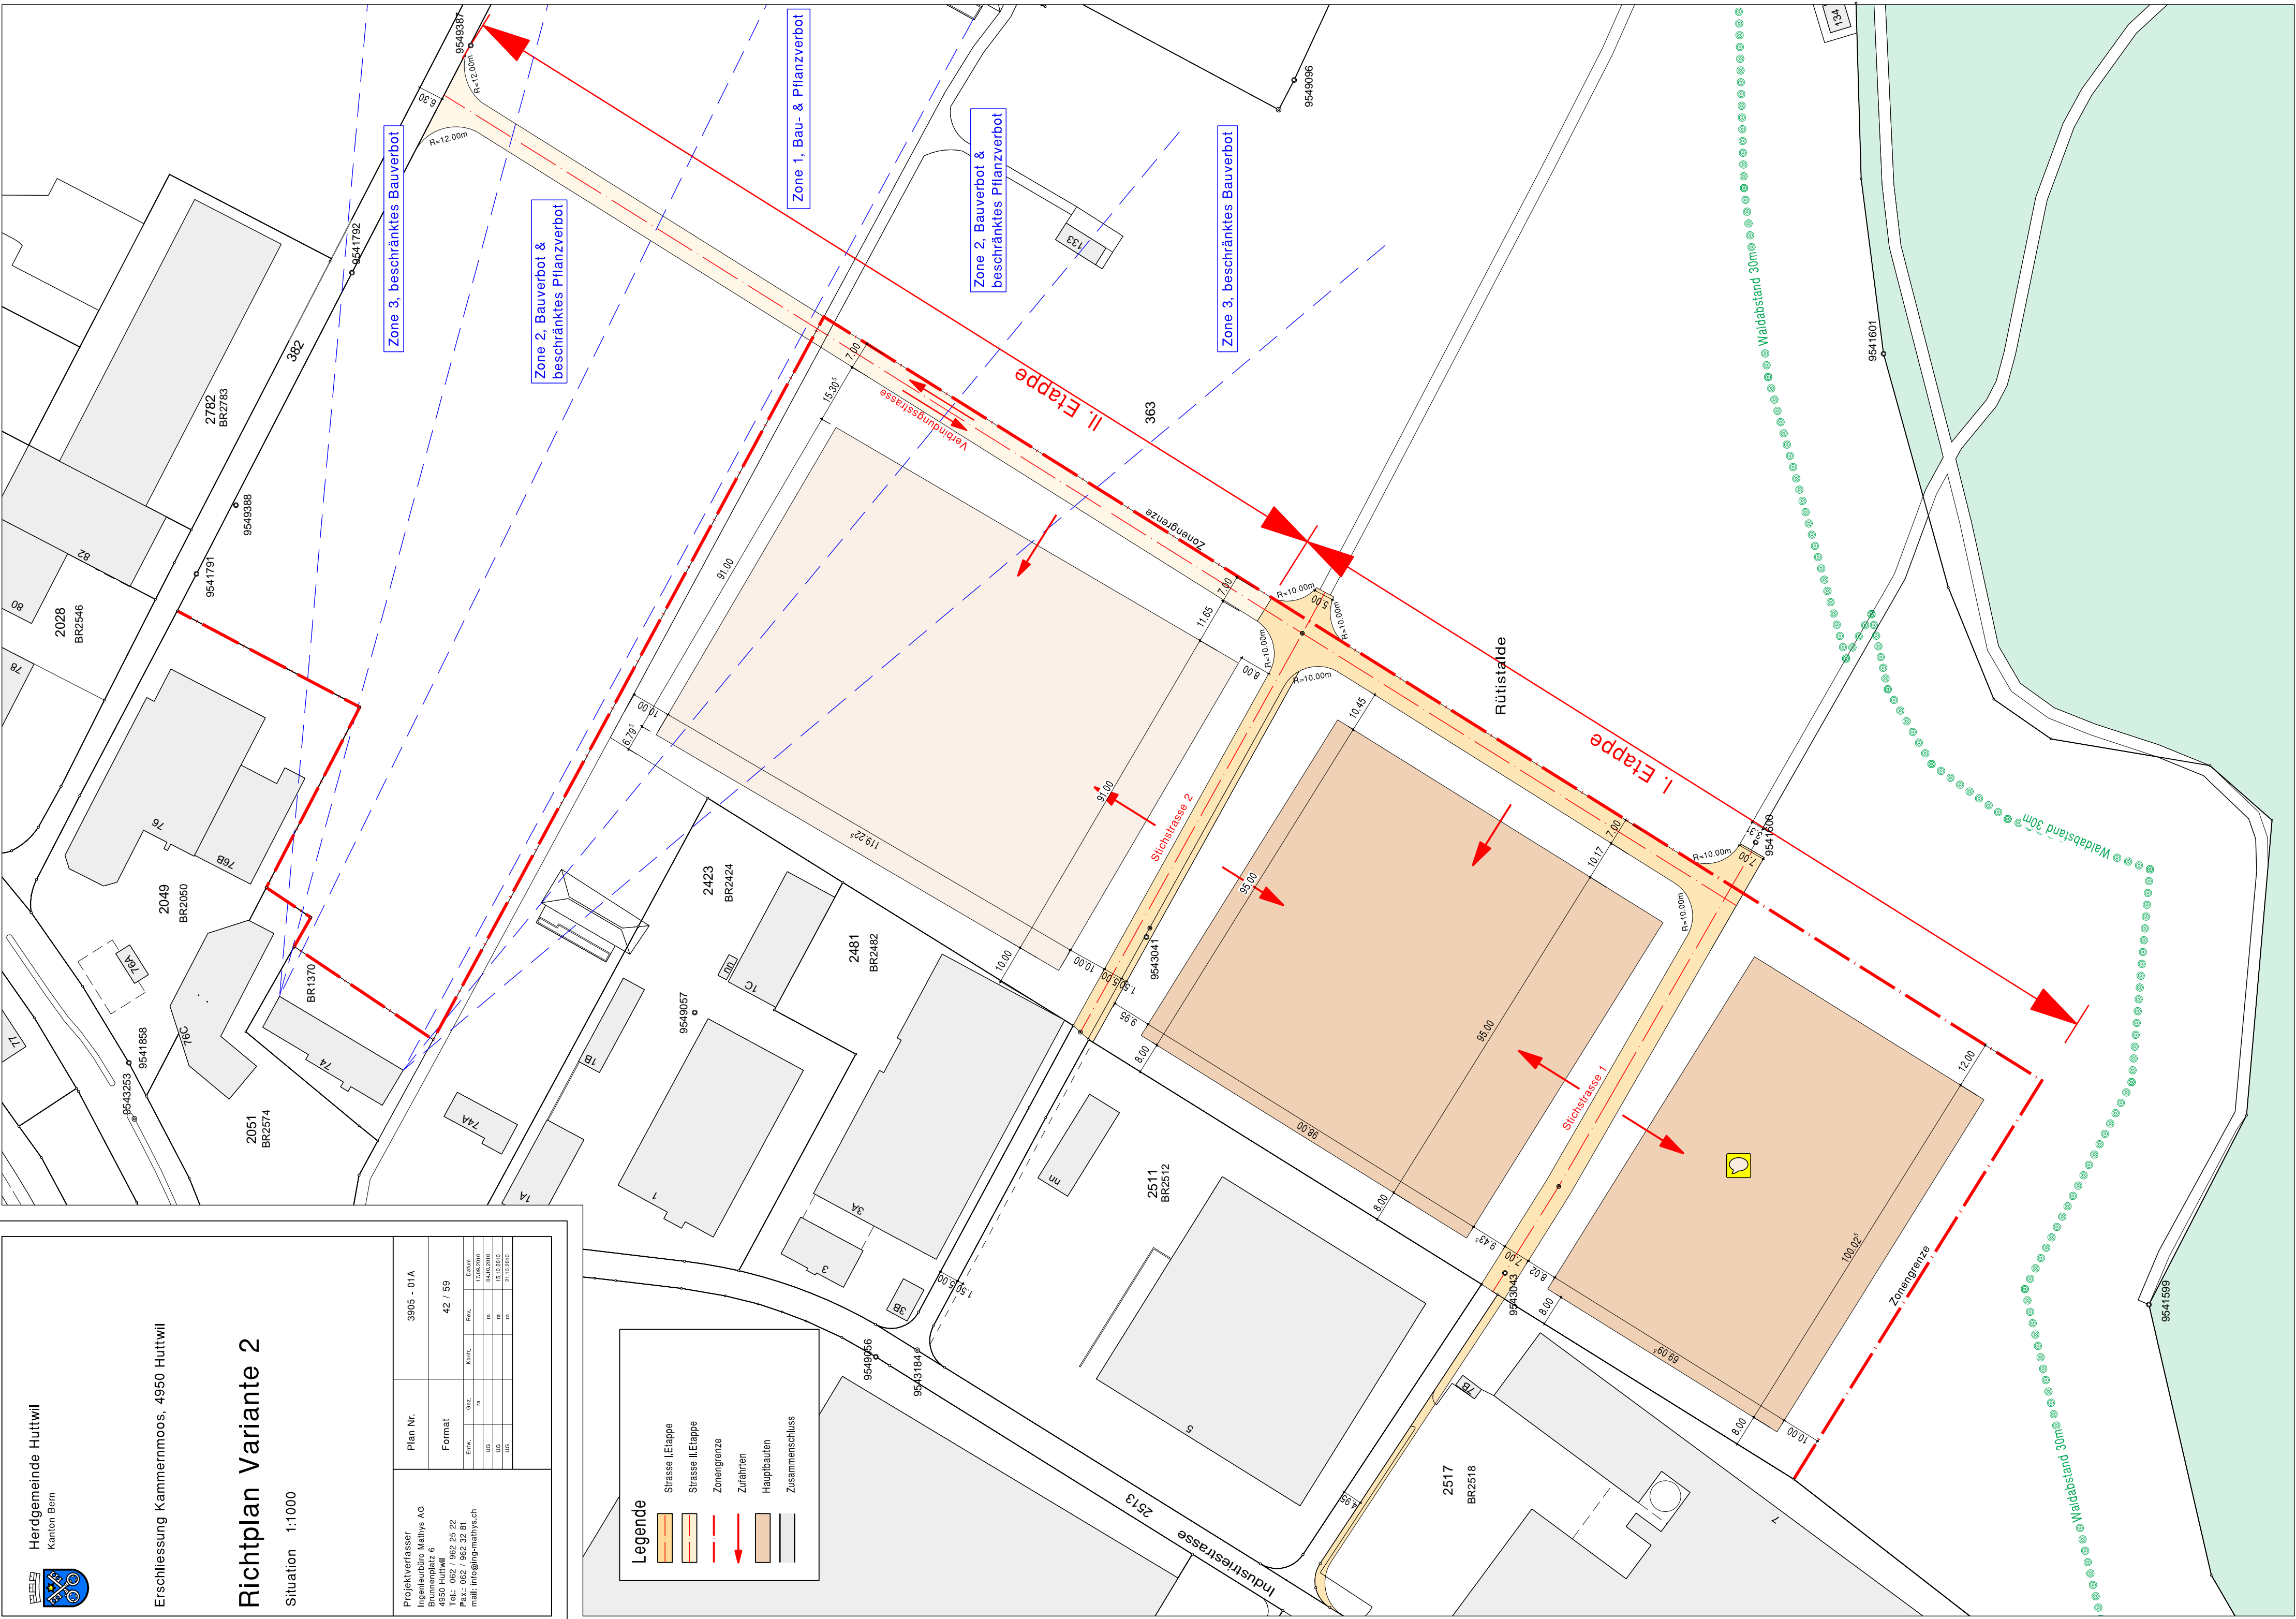

Zone 3, beschränktes Bauverbot

Zone 2, Bauverbot & beschränktes Pflanzverbot

Zone 1, Bau- & Pflanzverbot

Zone 2, Bauverbot & beschränktes Pflanzverbot

Zone 3, beschränktes Bauverbot

II. Etappe

I. Etappe

Rüststrasse

Stichstrasse 1

Zonengrenze

Zonengrenze

Industriestrasse 2513

Waldabstand 30m

Waldabstand 30m